


Szerokość pasa drogowego w liniach regulacyjnych – 12,0 m

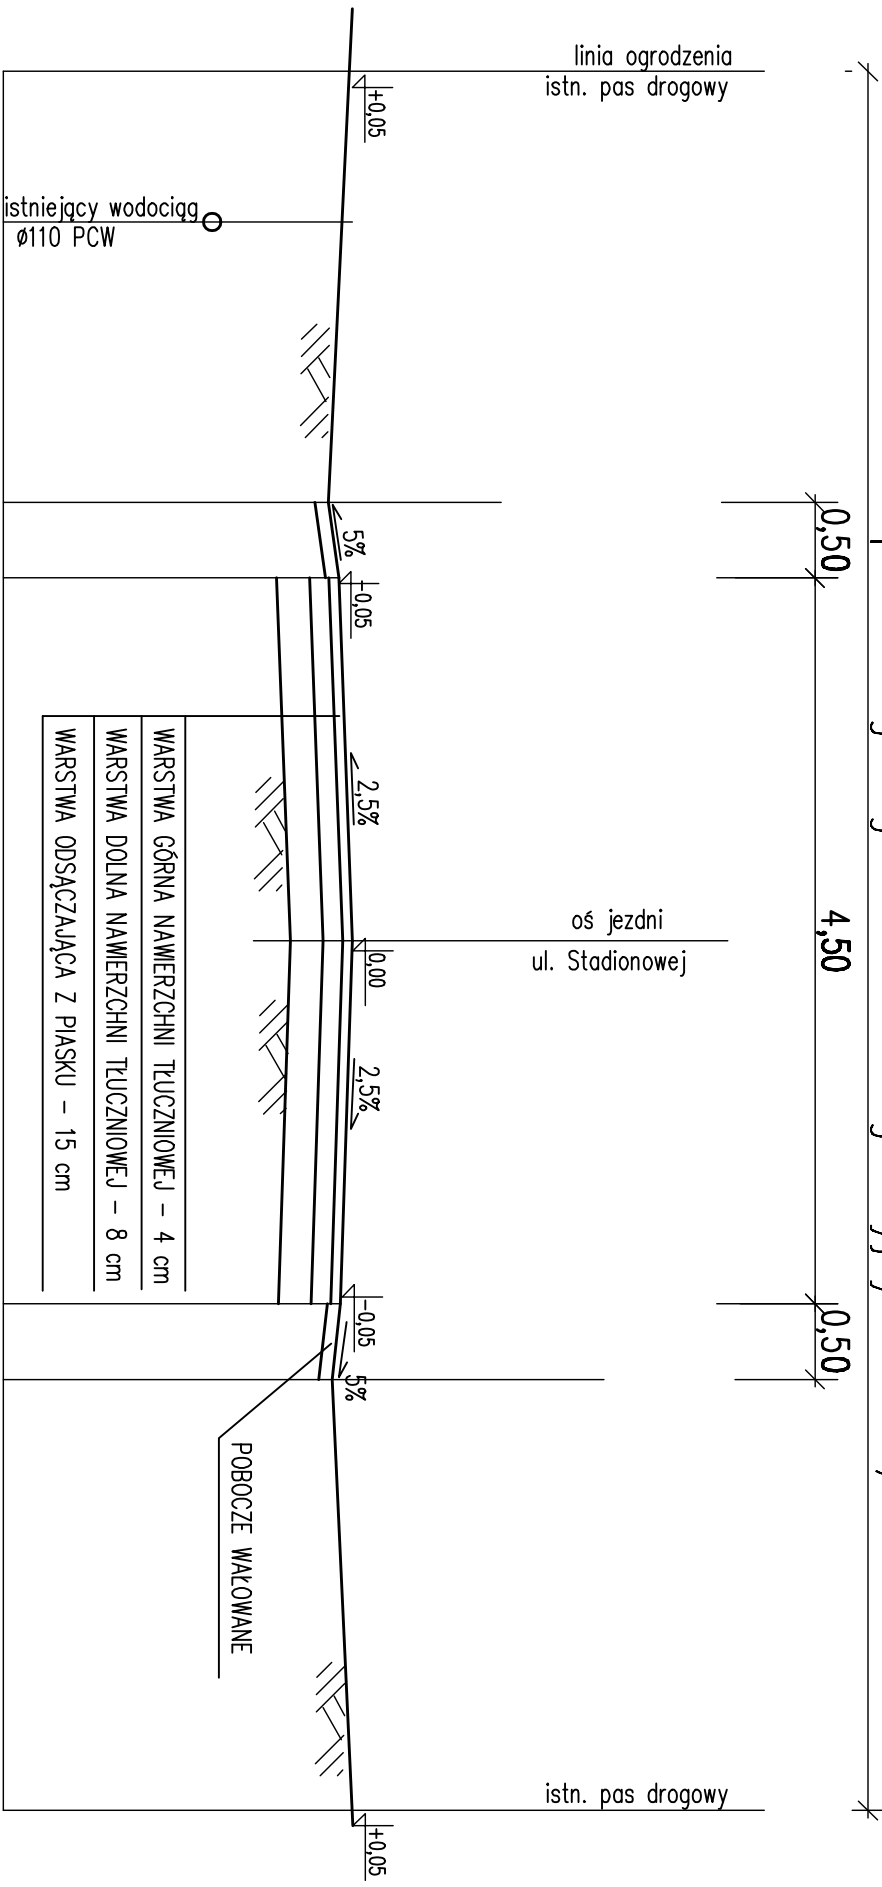

Zamierzenie inwest.(nazwa):		KANALIZACJA SANITARNA W UL. STADIONOWEJ						
Adres inwestycji :		Piłkowsko, gm. Pabianice, ul. Parkowa, dz. o nr ewid.: 609/190, 609/191 i 609/194						
Temat:		PROJEKT BUDOWLANY – KANALIZACJA SANITARNA W UL. STADIONOWEJ WRAZ Z ODEJŚCIAMI BOCZNYMI W STRONĘ POSZCZEGÓLNYCH POSESJI						
Tytuł (nazwa) rysunku:		PRZEMOJ POPRZECZNY ULICY		Skala:	1:50	Nr rysunku	4	
Autor projektu	Imię i nazwisko		Specjalność :		Numer uprawnień bud.:		Data :	Podpis :
	technik Roman Tylik		drogi i mosty kotłowe		326/88/MC		11.2006	